




K.S.T. GmbH
Gewerbeallee 7
19357 Karstädt
Tel. 038797/9060
www.kemper-haus.de

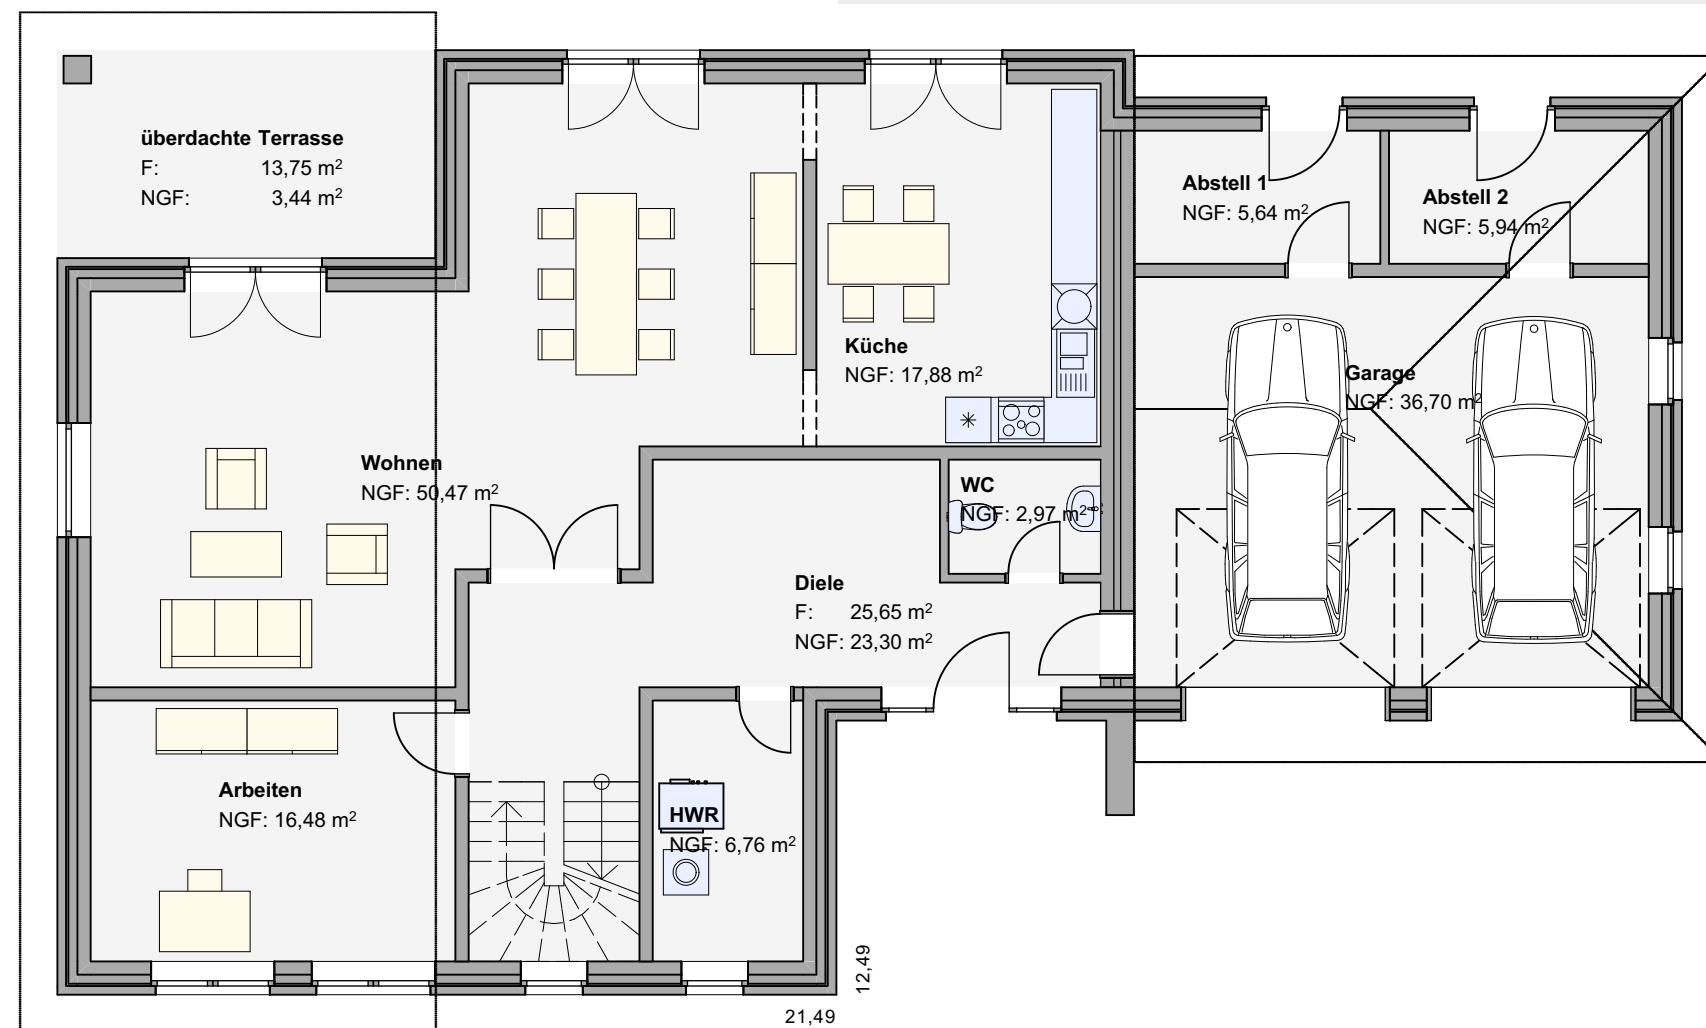

Erdgeschoss



Ansicht 01



Ansicht 02


Brillant
198.20

IGP Ingenieur-Gesellschaft-Perleberg UG
 (haftungsbeschränkt), Tannenhof 15, 19348 Perleberg 03876/79670
www.planung-igp.de

Original-Entwurf
K.S.T. GmbH
 Das Urheberrecht dieser Zeichnung
 gehört der K.S.T. GmbH und ist re-
 gistriert. Laut Gesetz ist die Vervielfältigung oder die Mitteilung an 3.
 Personen unzulässig und strafbar.
 Br_198_2020



K.S.T. GmbH
Gewerbeallee 7
19357 Karstädt
Tel. 038797/9060
www.kemper-haus.de

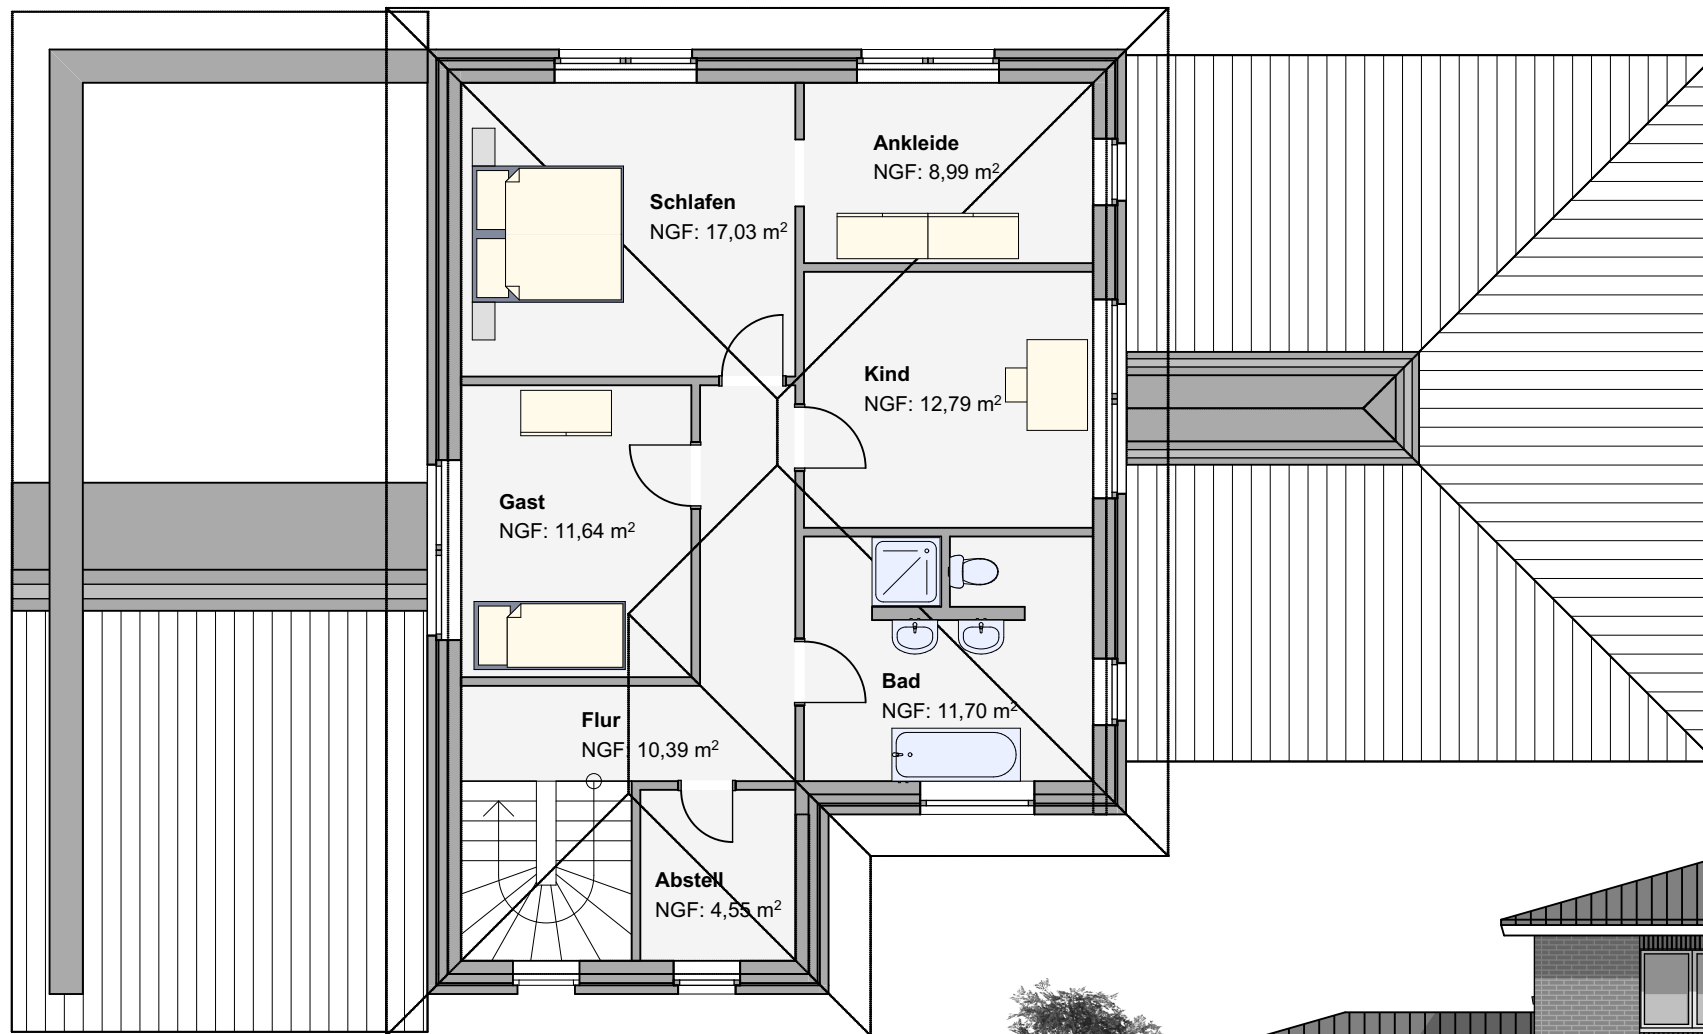

Dachgeschoss



Ansicht 03

Brillant
198.20



Ansicht 04

IGP Ingenieur-Gesellschaft-Perleberg UG
(haftungsbeschränkt), Tannenhof 15, 19348 Perleberg 03876/79670
www.planung-igp.de

Original-Entwurf
K.S.T. GmbH
Das Urheberrecht dieser Zeichnung
gehört der K.S.T. GmbH und ist re-
gistriert. Laut Gesetz ist die Vervi-
elfältigung oder die Mitteilung an 3.
Personen unzulässig und strafbar.
Br_198_2020